


▼ 1. Stock

GESAMTFLÄCHE: 140.57 m² • WOHNFLÄCHE: 119.02 m² • RÄUME: 7

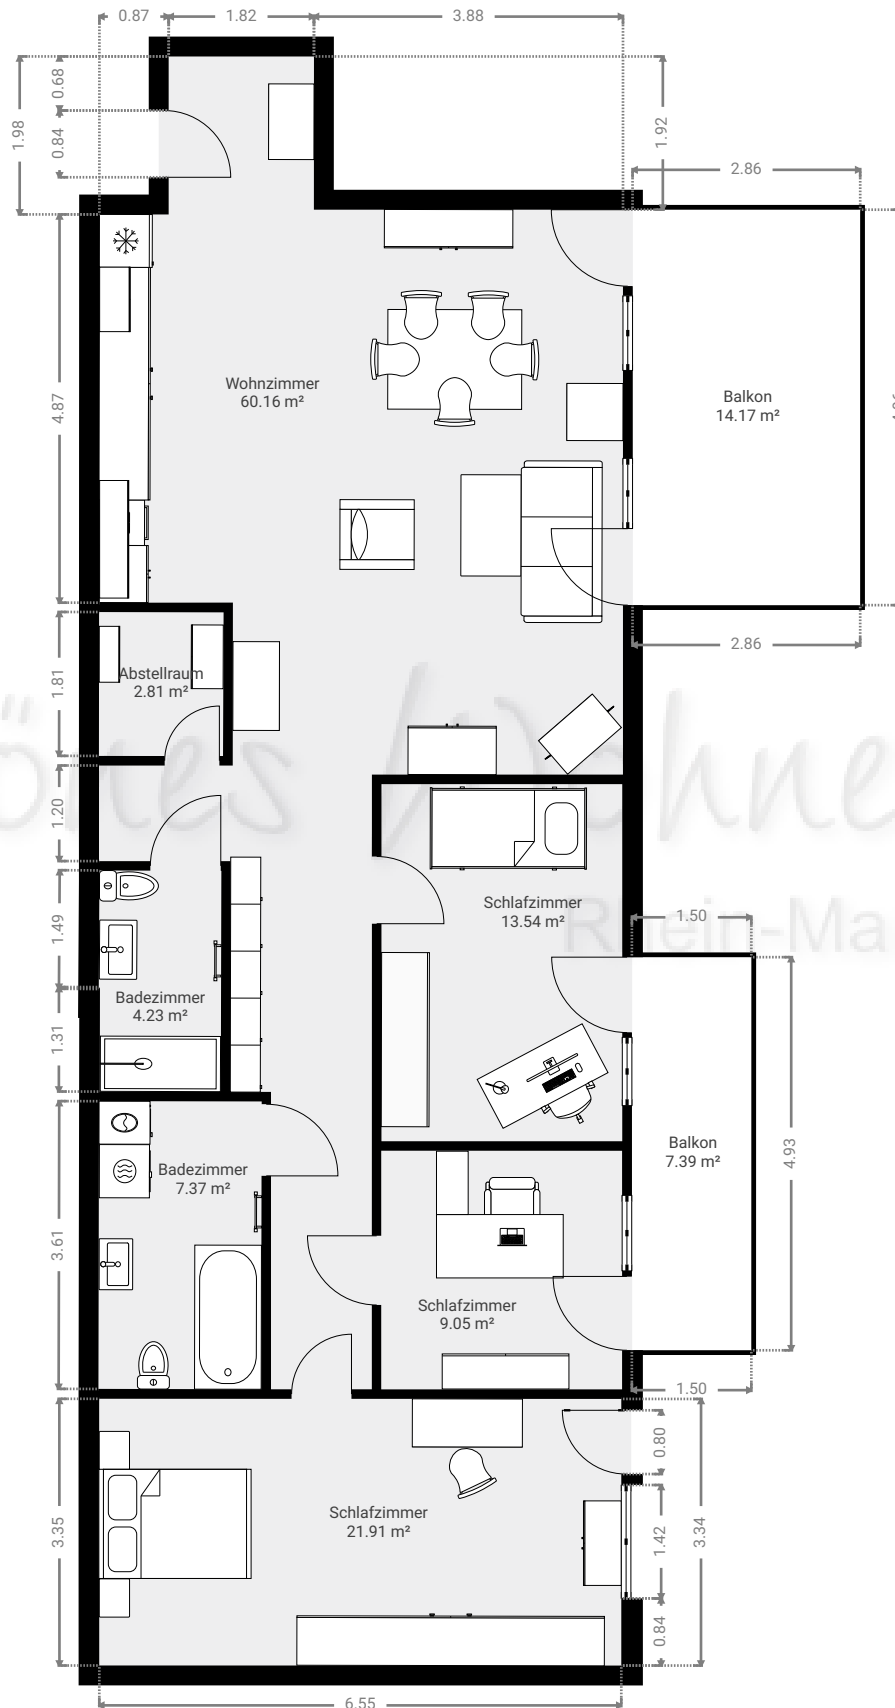

DIESER GRUNDRISS WIRD OHNE JEGliche GEWÄHRLEISTUNG ZUR VERFÜGUNG GESTELLT. SENSOPIA LEHNT JEDE GARANTIE AB, EINSCHLIESSLICH, OHNE EINSCHRÄNKUNG, ZUFRIEDENSTELLENDER QUALITÄT ODER GENAUIGKEIT DER ABMESSUNGEN.

0 1 2 3 4m
1:95
Page 1/1