


## ▼ 16. Stock

GESAMTFLÄCHE: 128.33 m<sup>2</sup> • WOHNFLÄCHE: 117.25 m<sup>2</sup> • RÄUME: 6

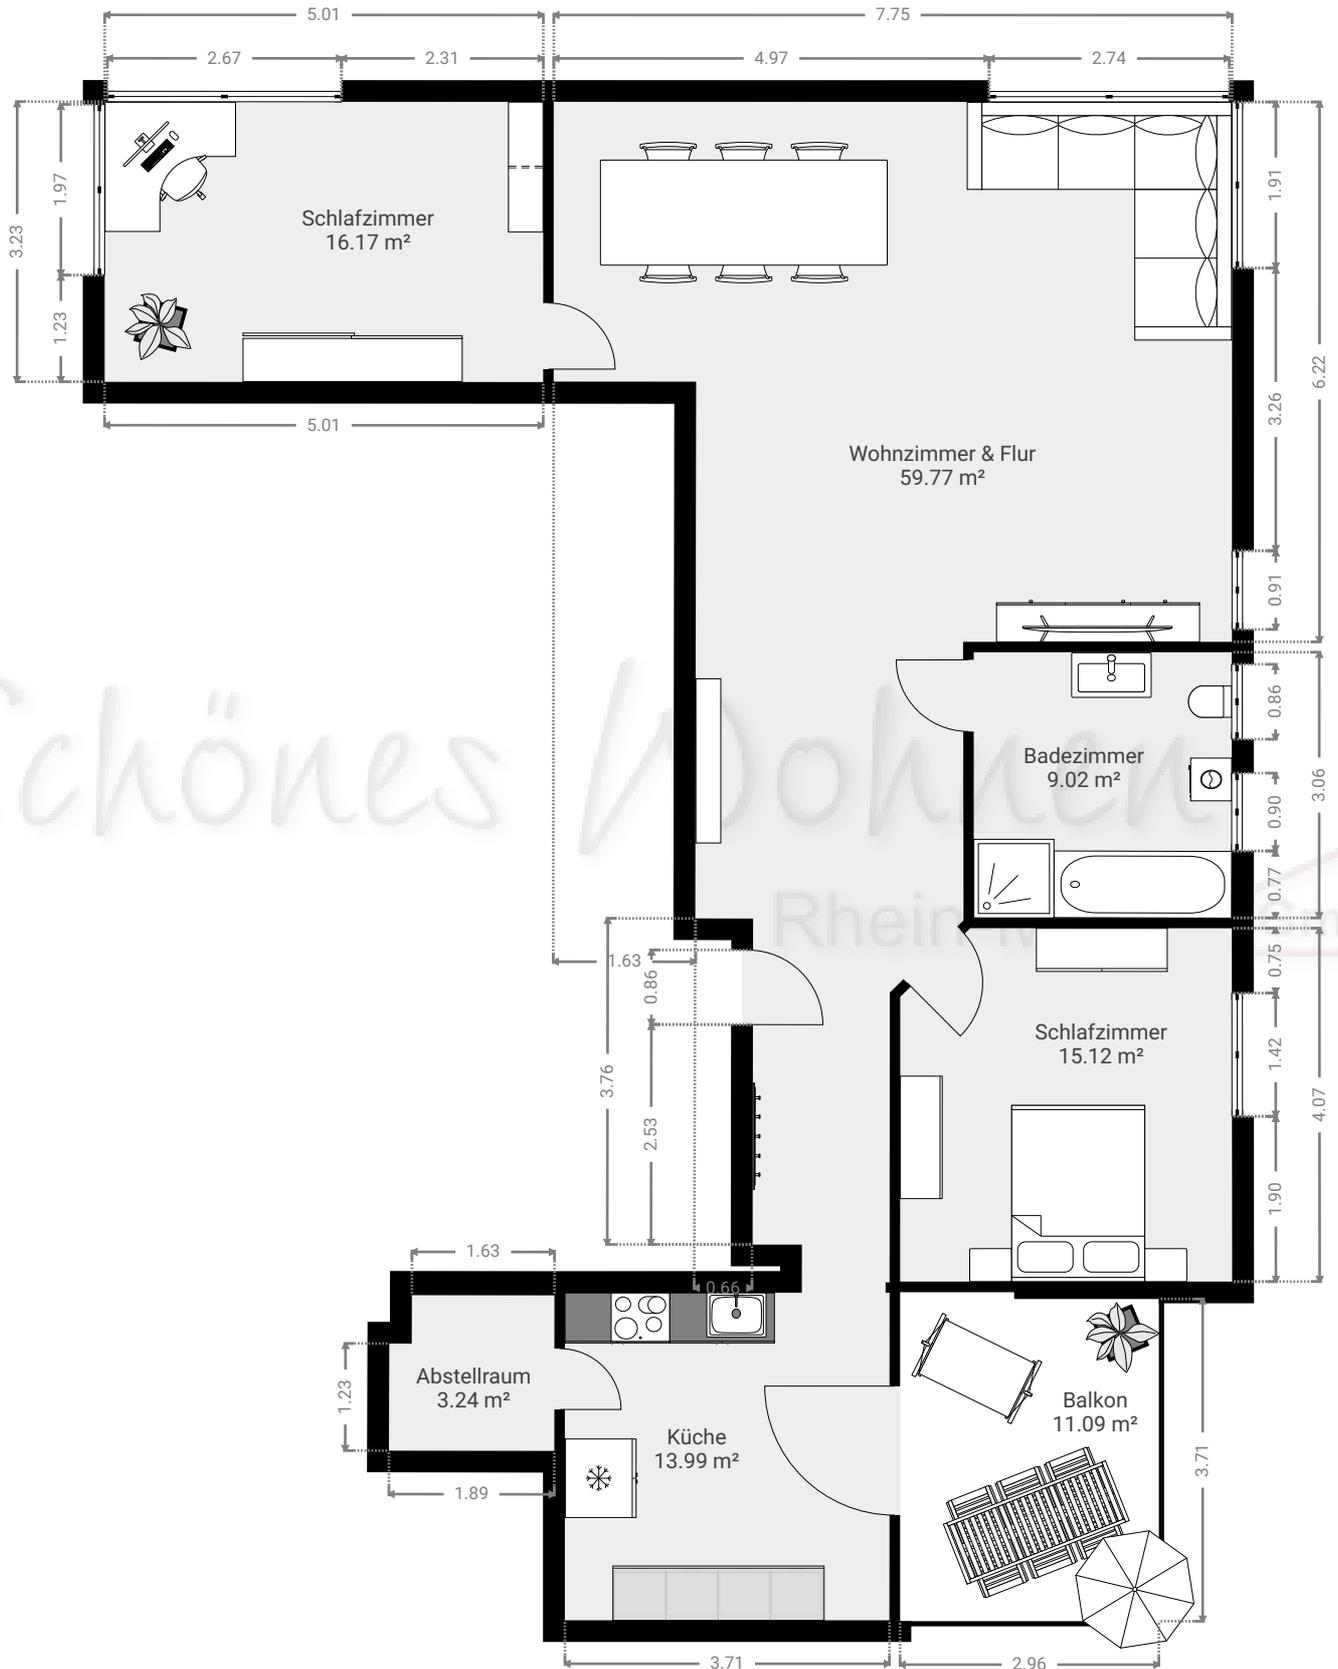

DIESER GRUNDRISS WIRD OHNE JEGliche GEWÄHRLEISTUNG ZUR VERFÜGUNG GESTELLT. SENSOPIA LEHNT JEDE GARANTIE AB, EINSCHLIESSLICH, OHNE EINSCHRÄNKUNG, ZUFRIEDENSTELLENDER QUALITÄT ODER GENAUIGKEIT DER ABMESSUNGEN.

0 1 2 3 4m  
1:87

Page 1/1