

# Wohnung 57/3-B


Rheintalstraße 57, 55130 Mainz, Rheinland-Pfalz, DE  
GESAMTFLÄCHE: 38.43 m² • WOHNFLÄCHE: 38.43 m² • ETAGEN: 1 • RÄUME: 2

Schönes Wohnen  
Rhein-Main GmbH

ÜBERSENDET VON Barbara Stauder  
immobilien@schoeneswohnen.eu • 015122849674

## ▼ 1. Stock

GESAMTFLÄCHE: 38.43 m² • WOHNFLÄCHE: 38.43 m² • RÄUME: 2

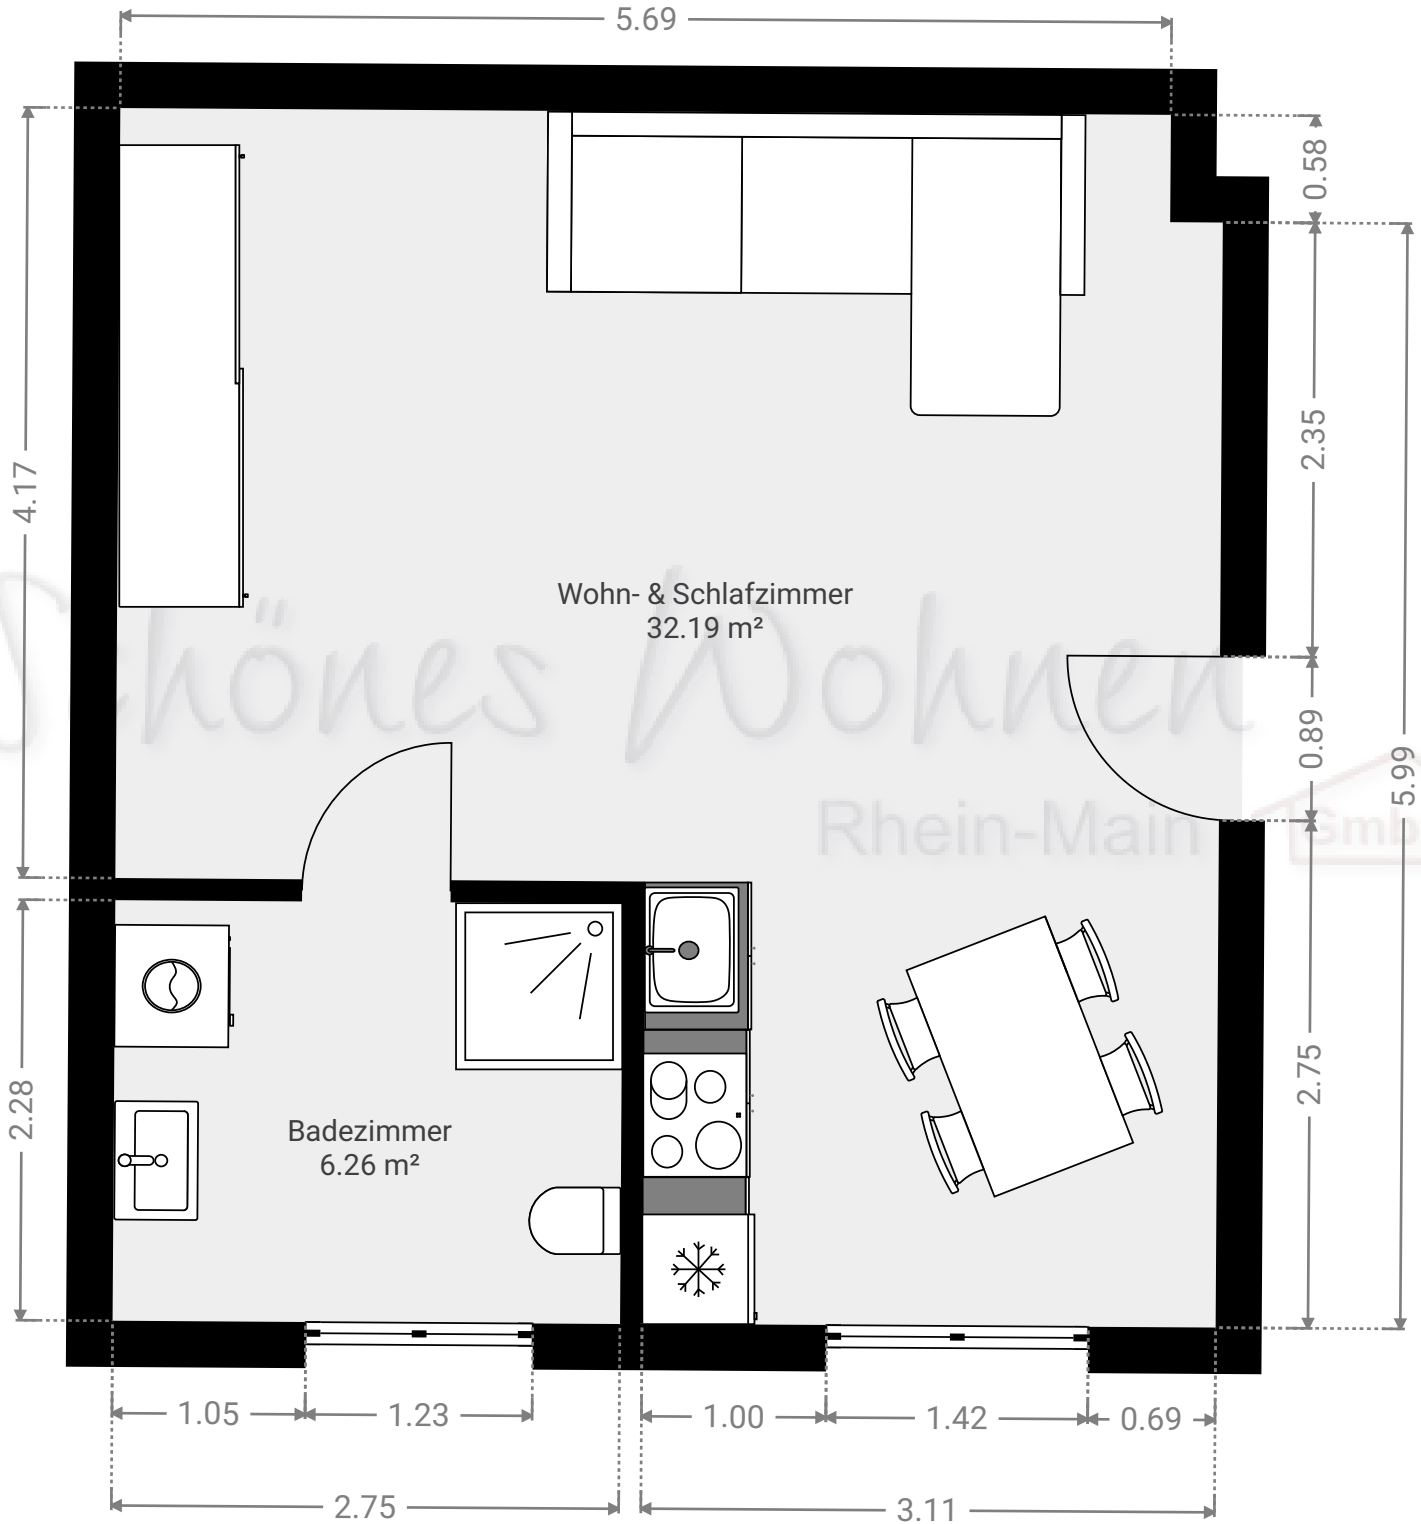

DIESER GRUNDRISS WIRD OHNE JEGLICHE GEWÄHRLEISTUNG ZUR VERFÜGUNG GESTELLT. SENSOPIA LEHNT JEDE GARANTIE AB, EINSCHLIESSLICH, OHNE EINSCHRÄNKUNG, ZUFRIEDENSTELLENDER QUALITÄT ODER GENAUIGKEIT DER ABMESSUNGEN.

0.0 0.5 1.0 1.5 2.0m  
1:41  
Page 1/1