

▼ Erdgeschoss

Mein neues Projekt

ÜBERSENDET VON


Barbara Stauder  
immobilien@schoeneswohnen.eu  
☎ 015122849674

ERSTELLT AM

12. Mai 2026

STANDORT

Kolpingstraße 9  
65462 Ginsheim-Gustavsburg  
Hessen  
DE

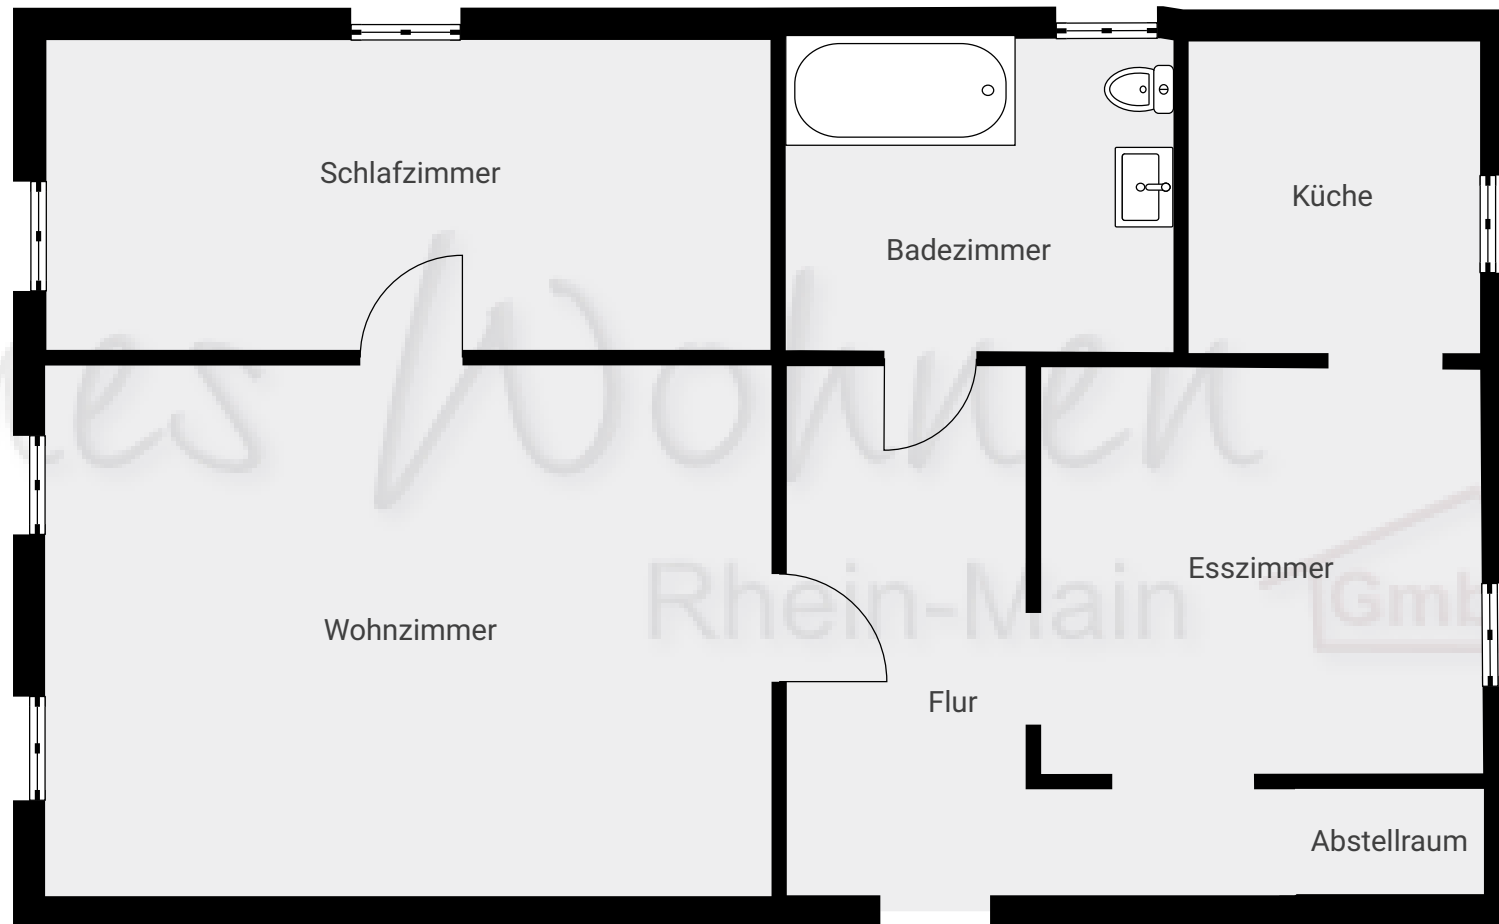

DIESER GRUNDRISS WIRD OHNE JEGLICHE  
GEWÄHRLEISTUNG ZUR VERFÜGUNG GESTELLT.  
SENSOPIA LEHNT JEDE GARANTIE AB,  
EINSCHLIESSLICH, OHNE EINSCHRÄNKUNG,  
ZUFRIEDENSTELLENDER QUALITÄT ODER  
GENAUIGKEIT DER ABMESSUNGEN.

0.0 0.5 1.0 1.5 2.0m  
1:59